



QUARTIER 231

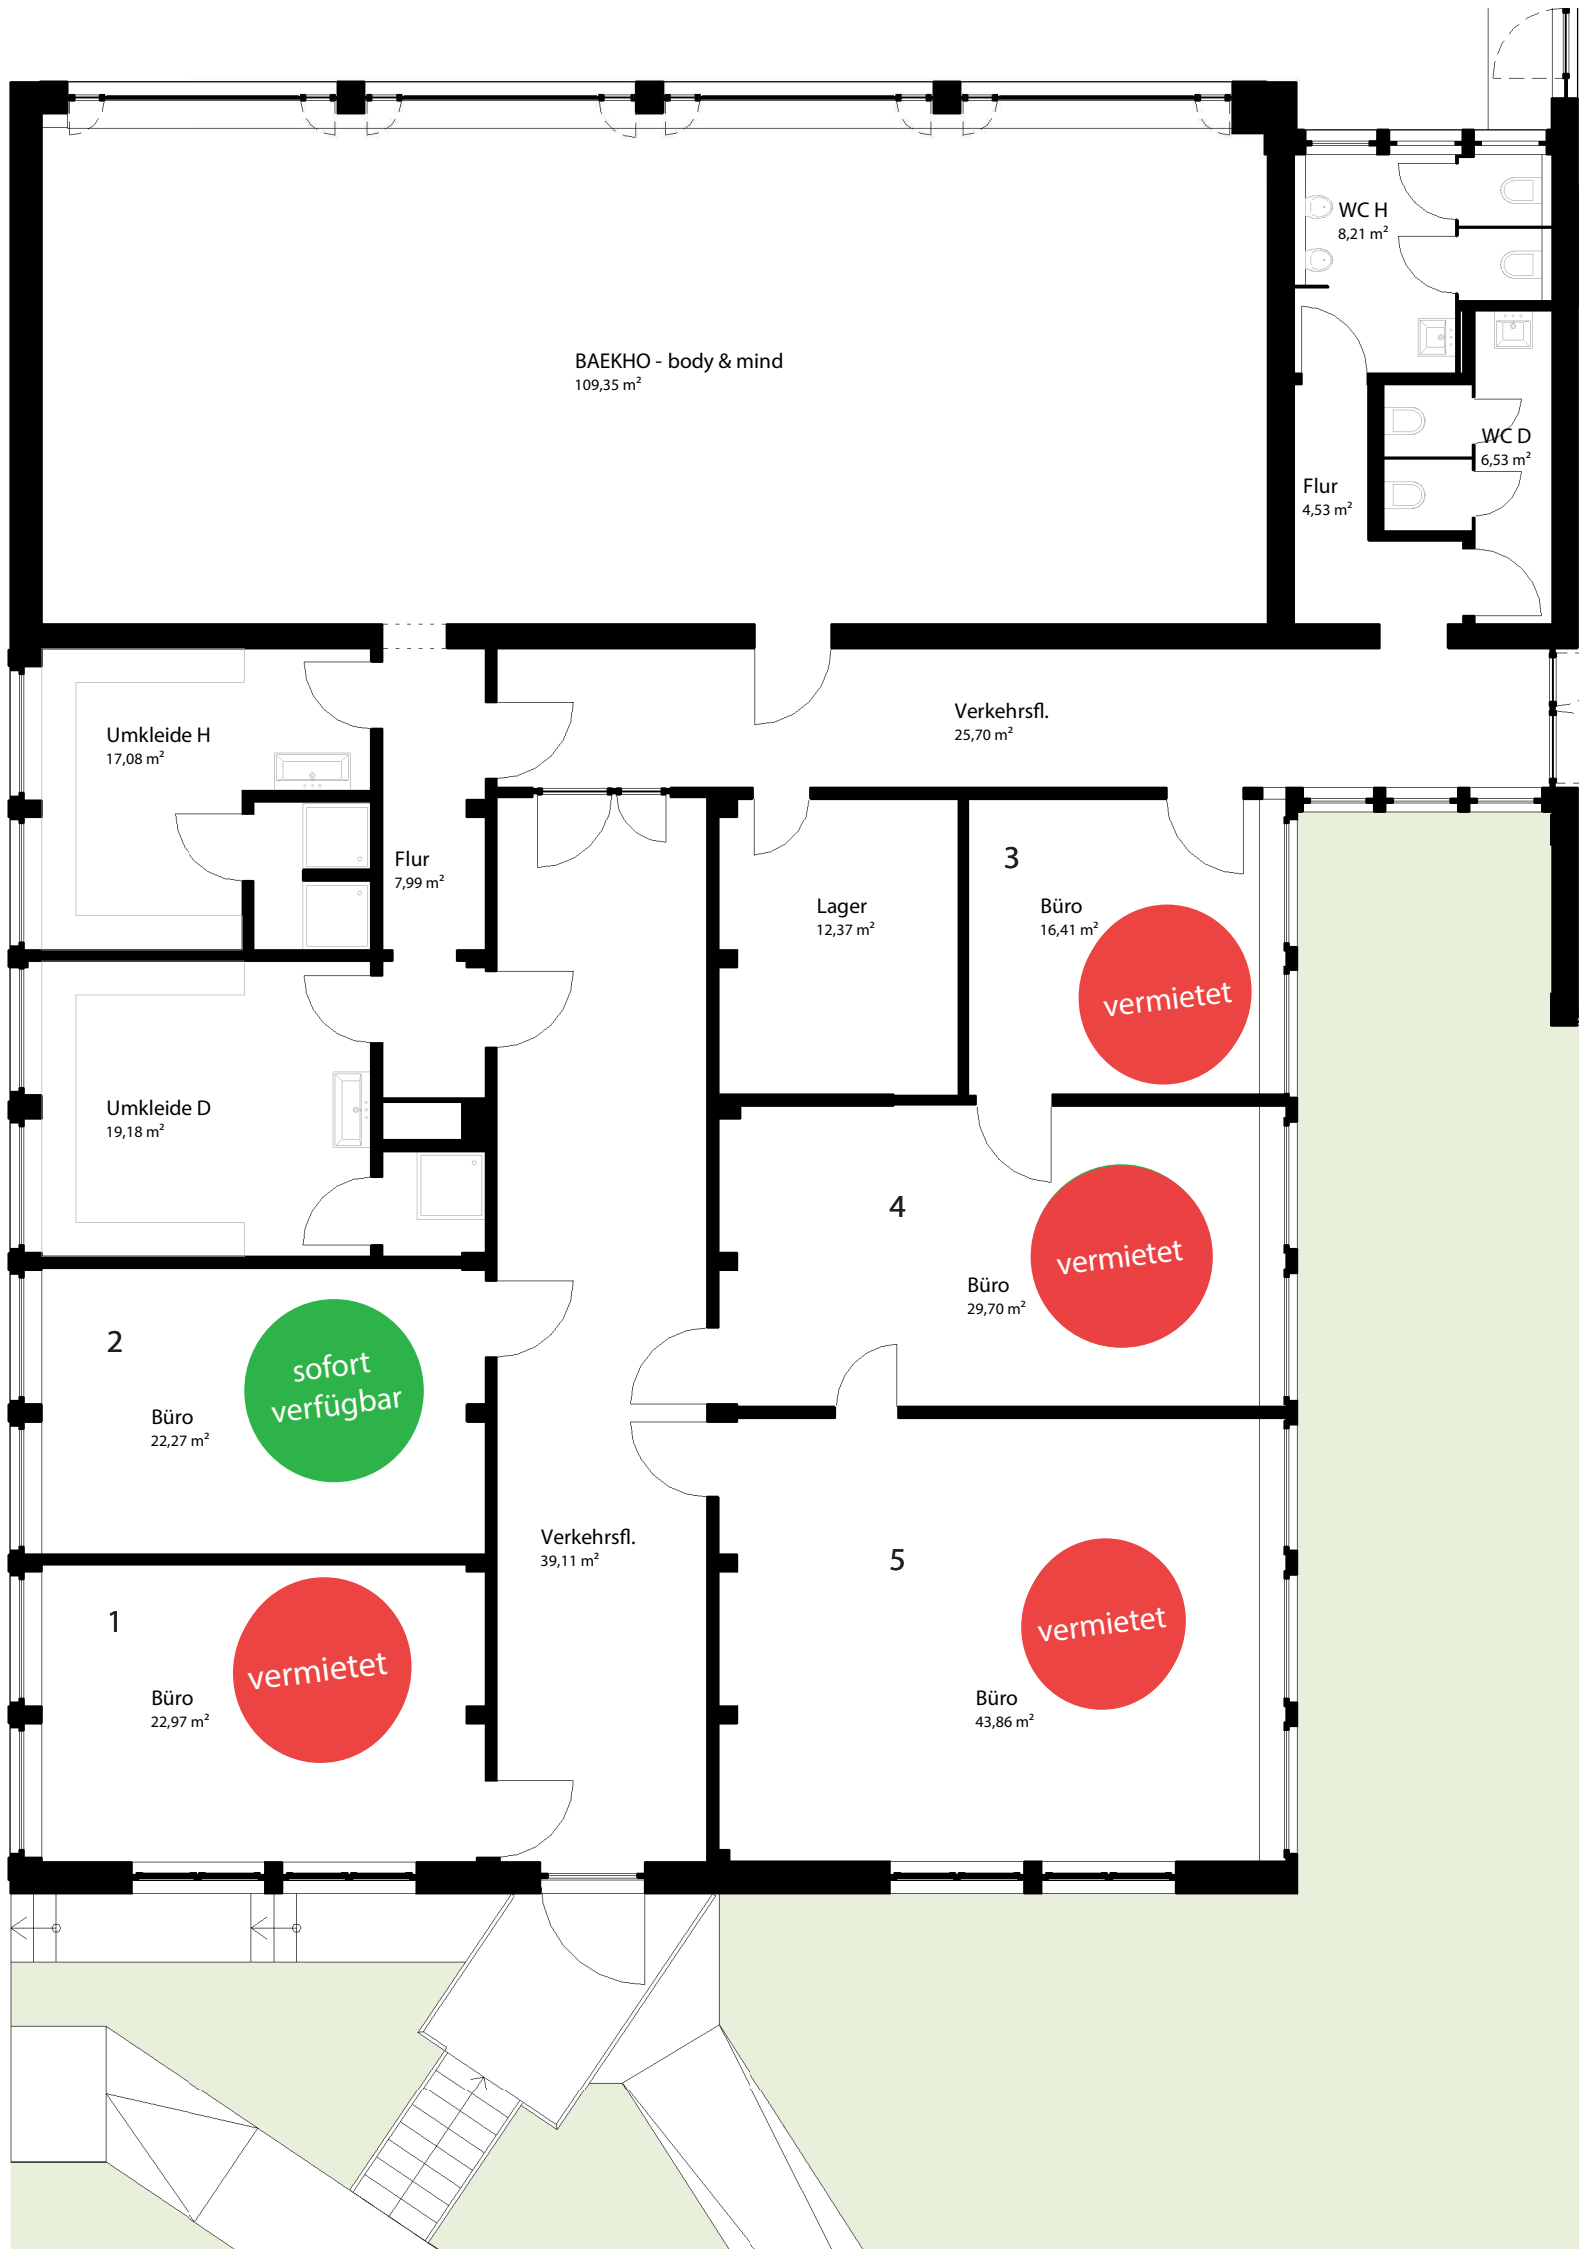

ca. 135,21 m² exklusive Bürofläche

Gebäude Z - Erdgeschoss

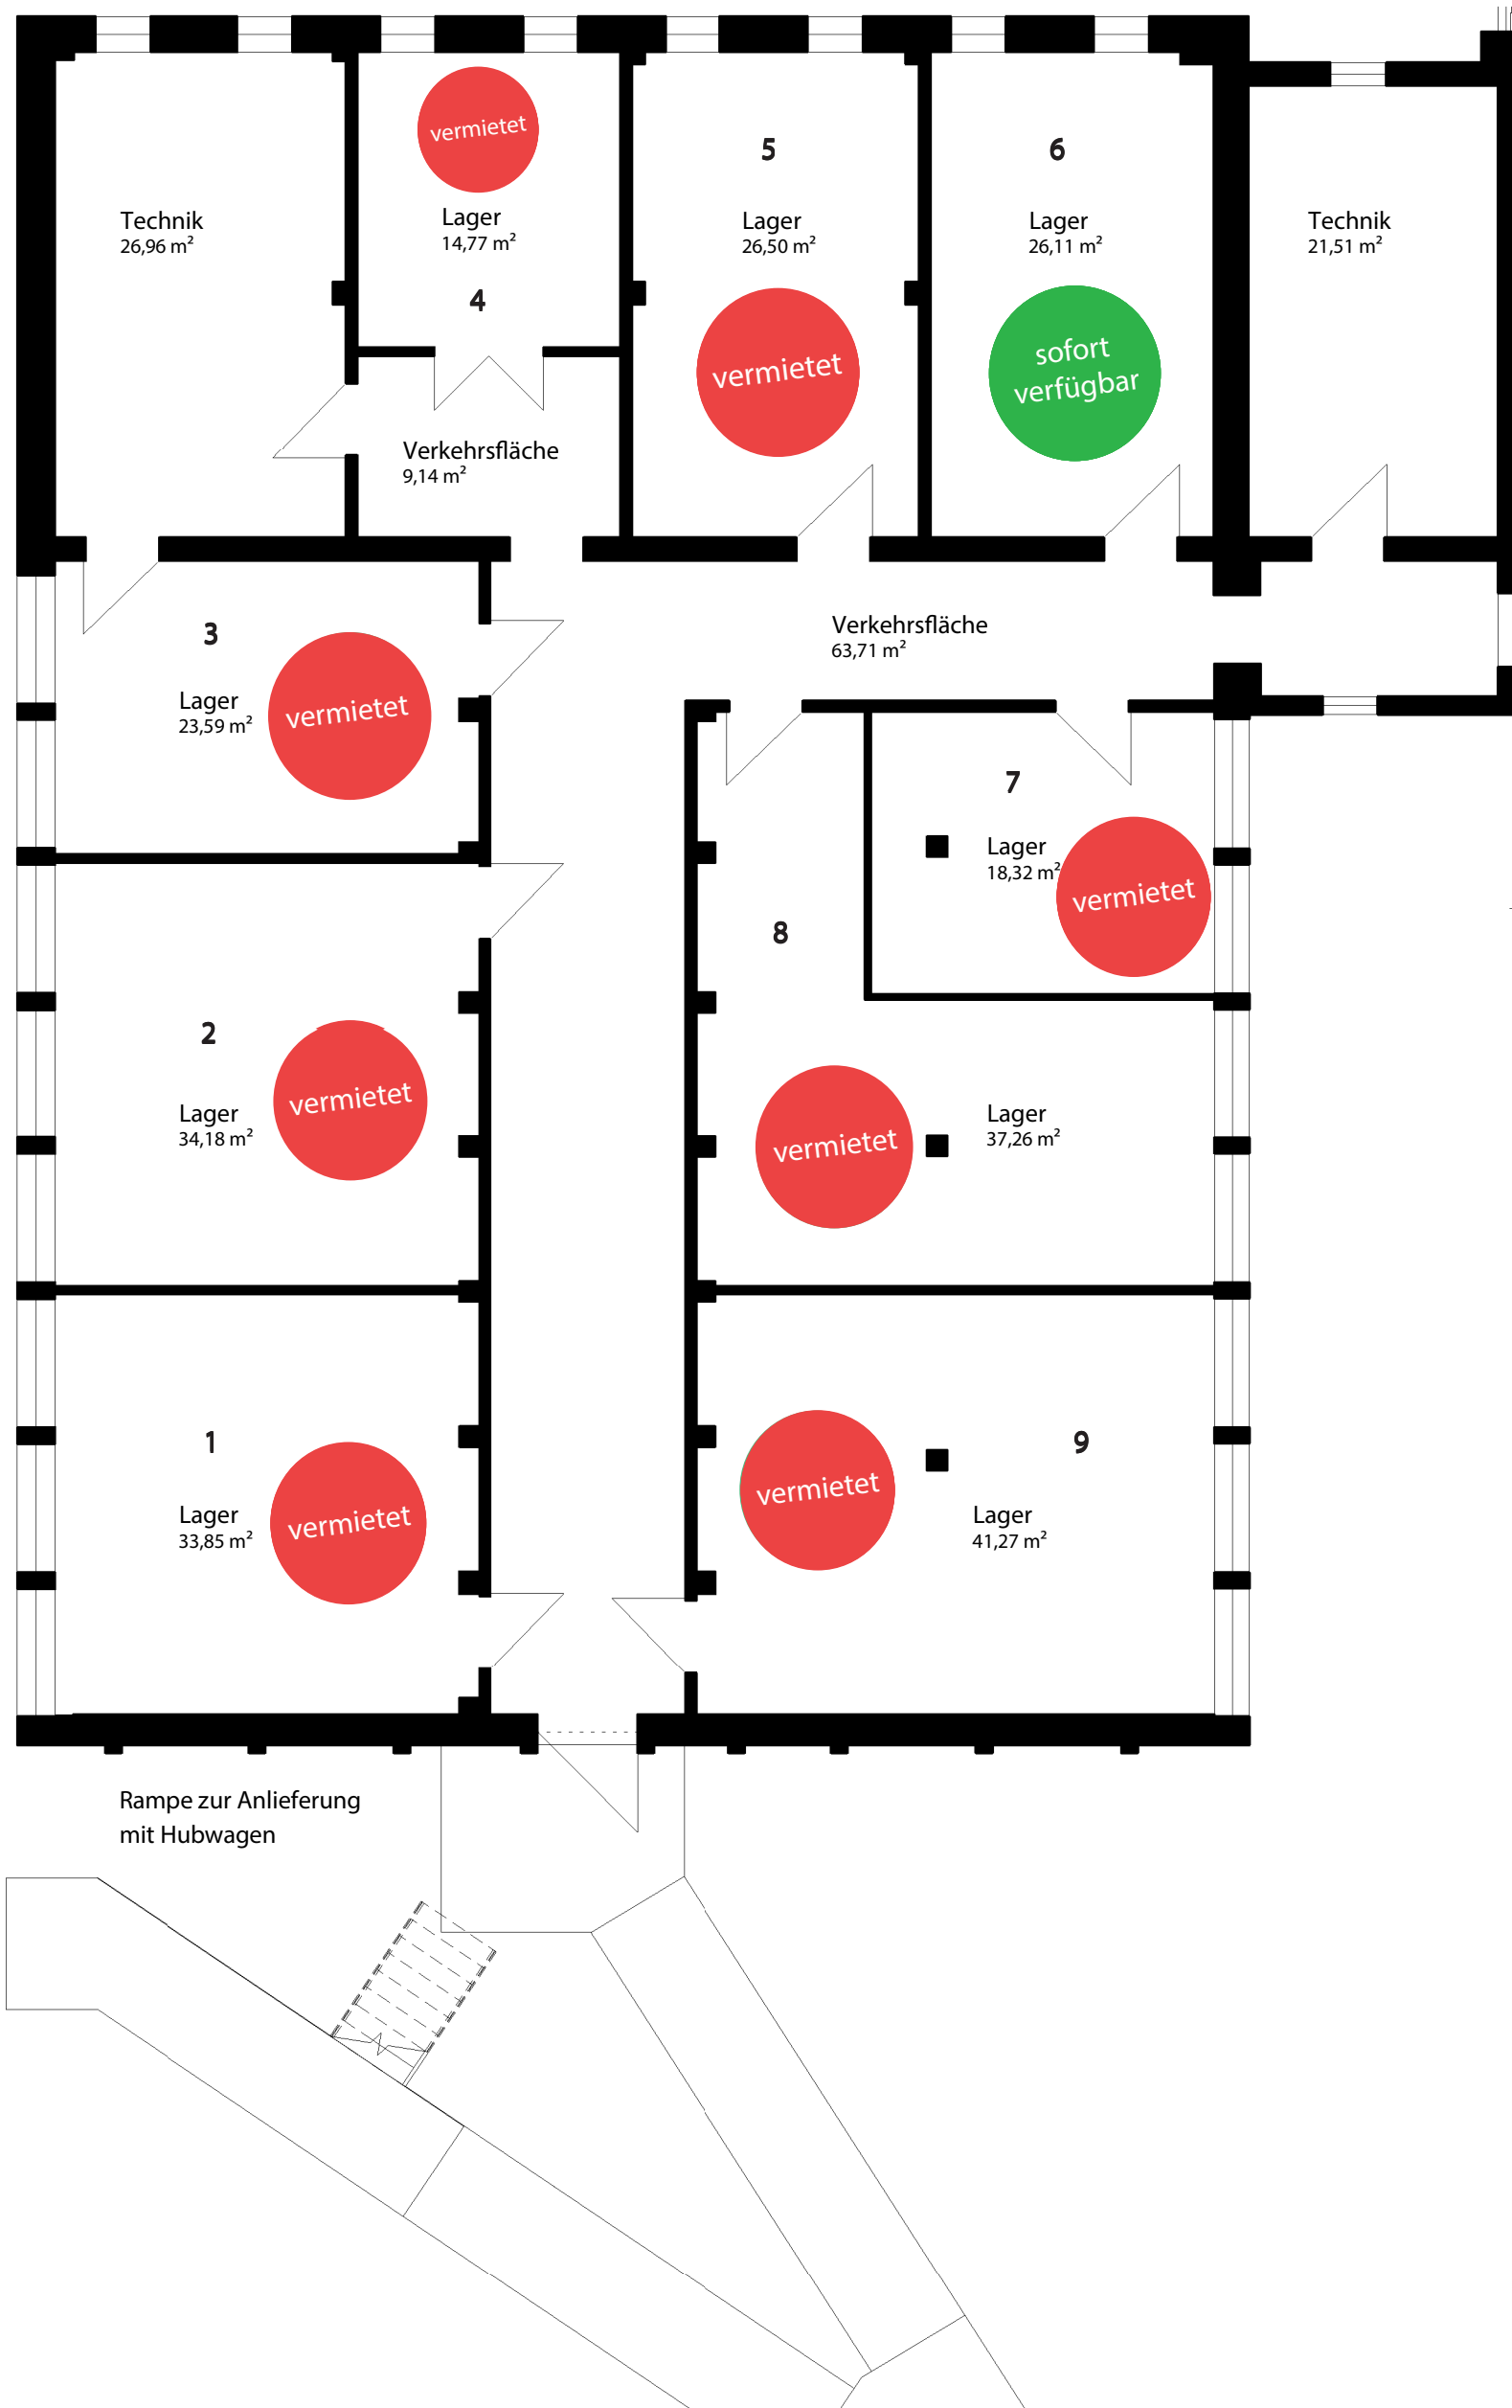

Lagerfläche: ca. 255 m²

Quartier 231
Gebäude Z, Kellergeschoß